


GULBENES NOVADA EKSPLOATĒJOŠO ORGANIZĀCIJU APLIECINĀJUMS PAR PLĀNĀ UZRĀDĪTO APAKŠĒMES KOMUNIKĀCIJU ATBILSTĪBU ŠO ORGANIZĀCIJU ARHĪVU MATERIĀLIEM				
Organizācija	Komunikācija	Paraksts	Vārds, uzvārds	Datums
AS "Sadales tīkls"	elektrības kabeļi	(e-paraksts)	Svetlana Šanina	01.07.2022
SIA "TET"	telekomunikācijas	(e-paraksts)	Aleksandrs Pruškevičs	26.07.2022
SIA "BIOENINVEST"	siltumapgāde	(e-pastā)	Dzintars Buliņš	04.07.2022
SIA "Gulbenes Energo Serviss"	ūdensapgāde un sadzīves kanalizācija	(e-paraksts)	Rihards Korns	04.07.2022
Gulbenes novada pašvaldība	ielu apgaisme	(e-pastā)	Ligita Miezīte	11.07.2022
Gulbenes novada pašvaldība	lietus kanalizācija	(e-pastā)	Ligita Miezīte	11.07.2022

X=340550
Y=666550

Objekta izvietojuma shēma

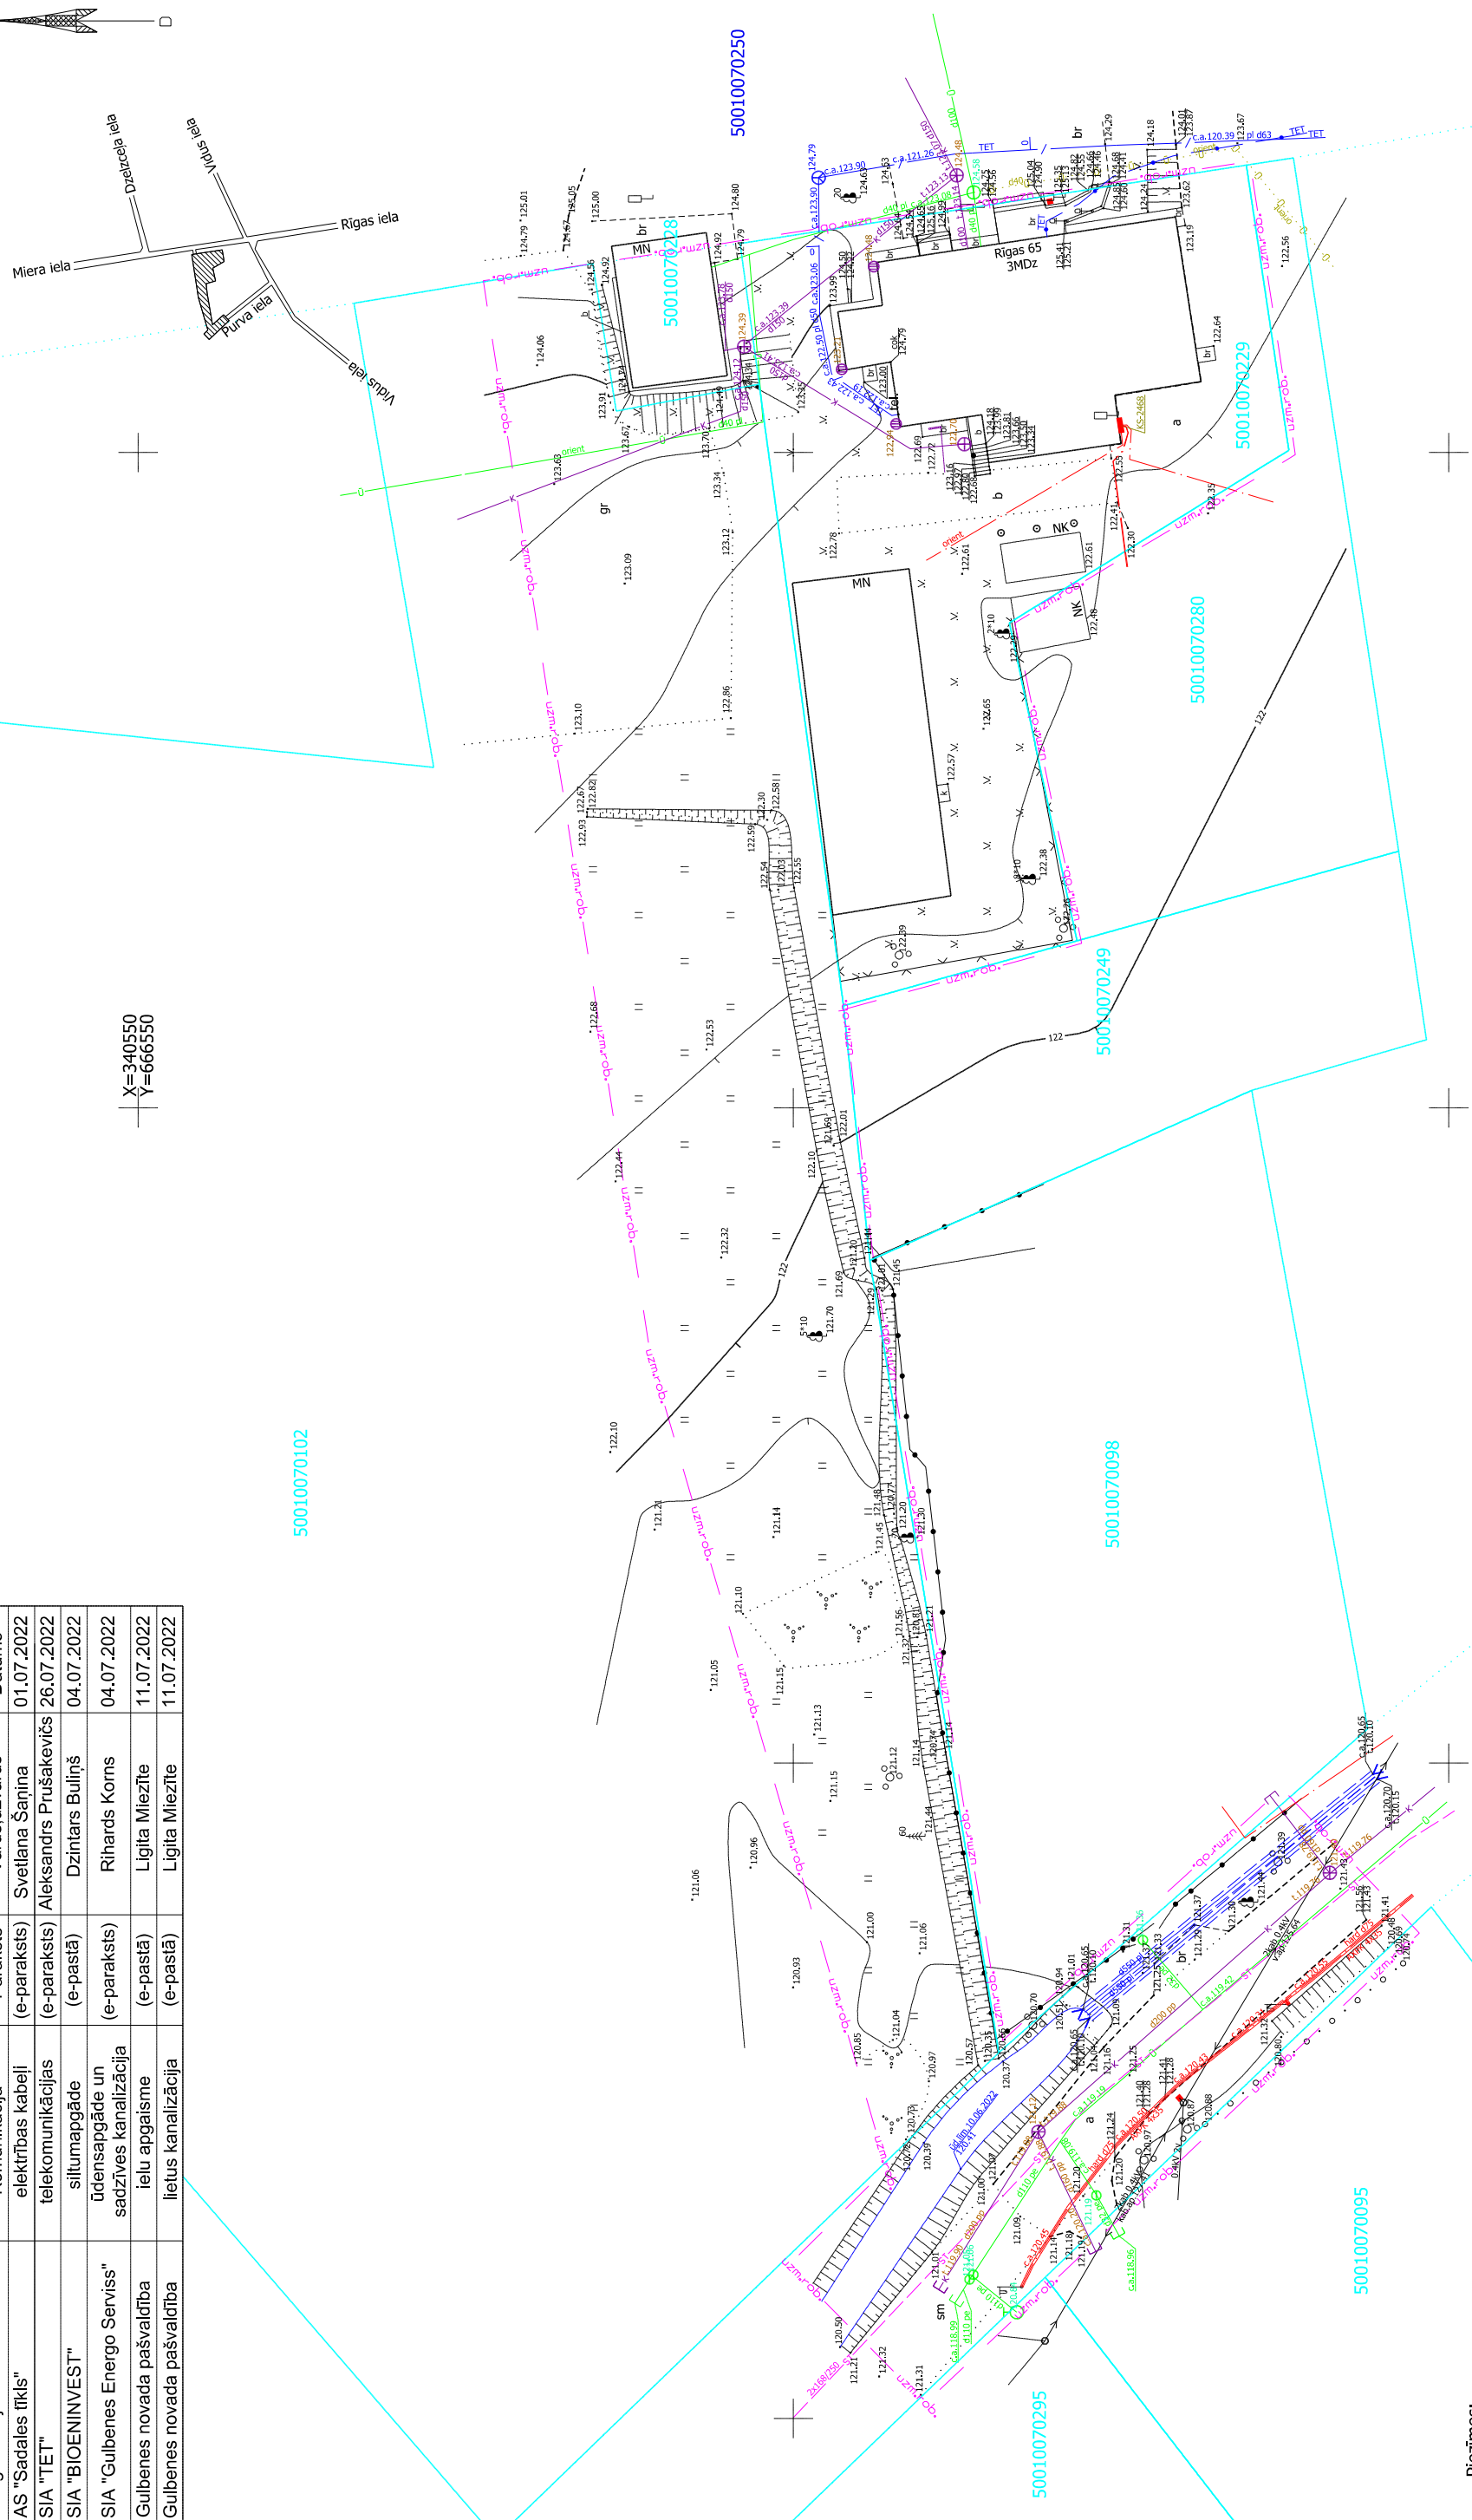

- Piezīmes:
1. LKS-92 koordinātu sistēma, mēroga koeficients 0.999940;
 2. Latvijas normālo augstumu sistēma (LAS-2000,5);
 3. Topogrāfiskās uzņēmšanas lauku darbi veikti 22.06.2022;
 4. Topogrāfiskajā plānā uzņemta teritorija 0.49 ha platībā;
 5. Topogrāfiskie apzīmējumi ir attēloti atbilstoši MK noteikumu Nr.281 1.pielikumam;
 6. Nekustamā īpašuma kadastra kartes dati uz 28.06.2022. Dati iegūti portālā www.kadastrs.lv (3776572.edoc);
 7. Uzņēmšanā izmantota LatPos GP bāzes stacija "Lejasciems".

Dokumenta oriģinālu 2022.gada 29.jūlijā ar drošu elektronisko parakstu un laika zīmogu parakstīja sertificēts mērnieks Noldis leleja
Dokuments reģistrēts ADTI datu bāzē 2022.gada 29.jūlijā

METNUM

SIA "METNUM", Gulbenes birojs
P.A. LV40003389748
O.K. Kapa iela 27, Gulbene
LV 4401, tālr. 64472970
e-mail: gulbene@metnum.lv
www.metnum.lv

Pasūtījuma nosaukums: "Rīgas iela 65"
Administratīvā teritorija: Gulbene, Gulbenes novads
Pasūtītājs: SIA "Gulbenes nami"

SIA "METNUM" Gulbenes biroja vadītājs Noldis leleja	e-paraksts*	Pasūtījuma ID 44-22-00030-1
Sert. mērnieks Noldis leleja sertifikāts Nr. CC0077	e-paraksts*	Topogrāfiskais plāns
Sert. mērnieka palīgs: Miks Jencītis		Lapa 1
		Lapa 1
		Mērogs 1:500